


議 会 棟
2 階

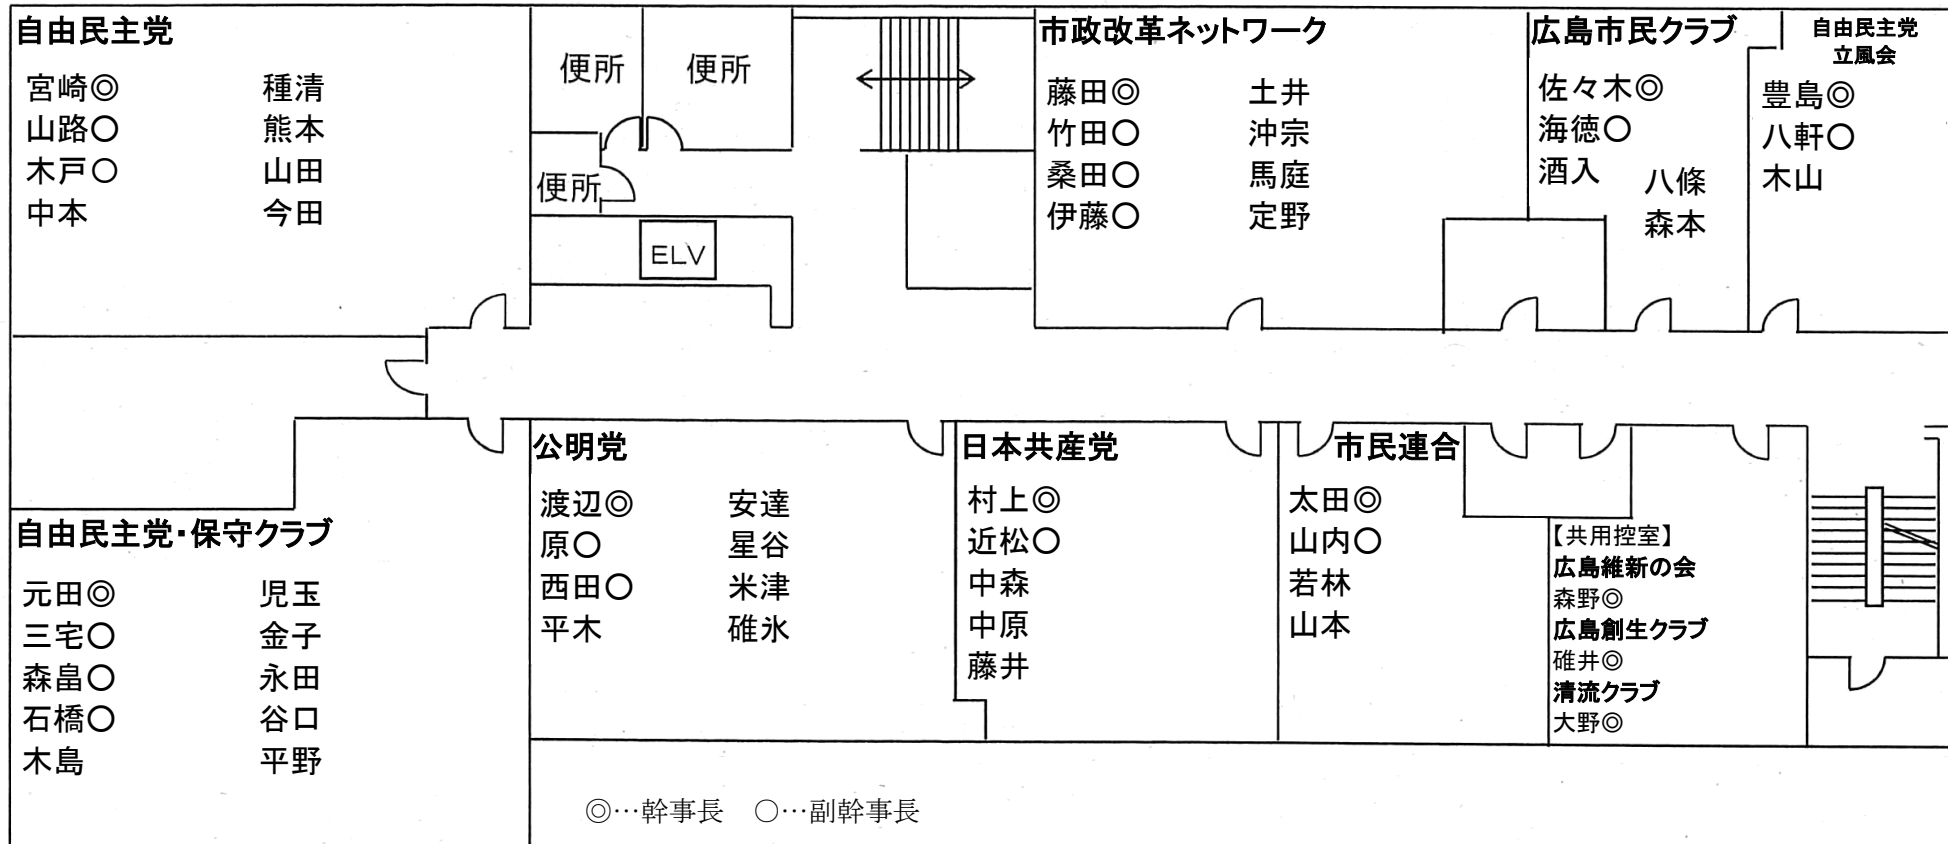

渡り廊下